Условные обозначения

🟥 - - -	проектируемая ВЛ35 «Строительство отпайки от опоры №72 ВЛ 35 кВ Баймак–Бакр–Тау до ТП 35/10 кВ ОАО "Хайбуллинская компания (на 4 МВт)"»
🟩	граница временного отвода земельных участков;
🟦	граница землепользователей;
═	проселочная дорога;
—	кабель связи ПАО "Башинформсвязь"
←— —→	воздушная линия 10 кВ

Линия совмещения с листом 1
24 2ПБ35-3пг
25 2ПБ35-3пг
26 2ПБ35-3пг
27 2ПБ35-3пг
28 2ПБ35-3пг
38 2ПБ35-3пг
39 2ПБ35-3пг
40 2ПБ35-3пг
41 2ПБ35-3пг
42 П110-5Впг
43 2ПБ35-3пг
44 2ПБ35-3пг
45 2ПБ35-3пг
ПБ35-3пг
П110-5Впг+4
1.75
2.9
21.8
18.5
15
140 м
02:06:090102:7
граница кургана в радиусе 40 м
р. Танлык
Место отбора проб.
Шурф.1
Шурф.2
Шурф.3
Шурф.4
Шурф.5
ива 3.0
Линия совмещения с листом 3

Данный лист не подлежит размножению или передаче другим лицам без согласия с ООО «БЭСК Инжиниринг»

План трассы проектируемой отпайки от ВЛ 35 кВ Баймак – Бакр–Тау до ТП 35/10 кВ ОАО "Хайбуллинская компания" М1:2000

Система координат: МСК 02
Система высот: Балтийская 1977 г.
Сечение рельефа: 1.0 м

Схема совмещения листов

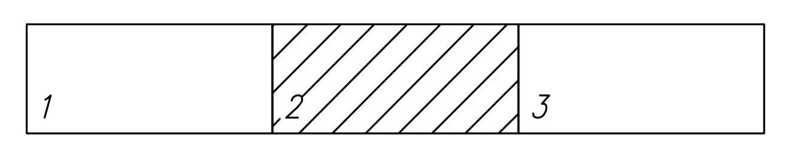

Изм.	Кол.уч.	Лист	N док.	Подп.	Дата	РЭС–1.16.7/Д–03457/ВЛ35–Баймак– ППО			
						«Строительство отпайки от опоры №72 ВЛ 35 кВ Баймак–Бакр–Тау до ТП 35/10 кВ ОАО "Хайбуллинская компания (на 4 МВт)"»			
Разраб.		Низамутдинов			12.19	Проект планировки территории	Стадия	Лист	Листов
Нач. отдела		Чернин		ВСЧер	12.19		ПД	2	
Н. контр		Чернин		ВСЧер	12.19	М1:2000	ООО «БЭСК Инжиниринг»		
ГИП		Романова			12.19				

Формат А4х8

Согласовано

Взам. инв. №

Подп. и дата

Инв. № подл.