


**Чертеж границ земельного участка по адресу:
Республика Башкортостан Баймакский район,
Ишмурзинский сельсовет**

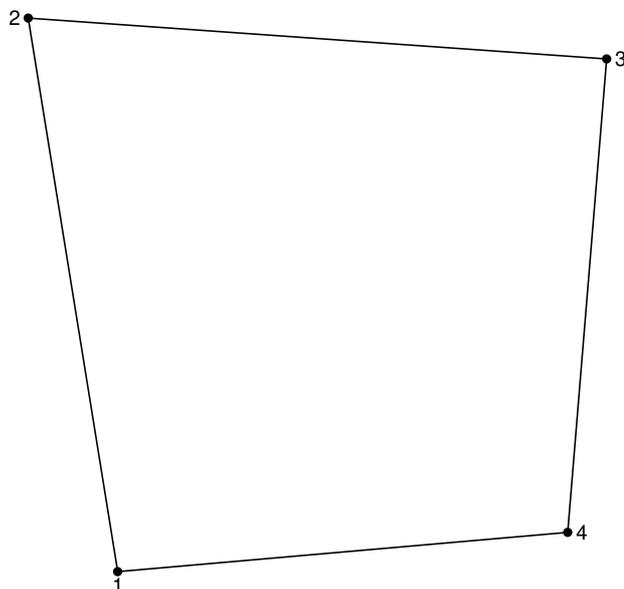

Масштаб 1:2000

Каталог координат				
Номер точки	Координаты		Длина линии (м)	Дирекцио... угол
	X (м)	Y (м)		
1	404 149.20	2 311 217.27	148.74	350°54'
2	404 296.06	2 311 193.72	152.53	94°05'
3	404 285.19	2 311 345.87	126.03	184°41'
4	404 159.58	2 311 335.59	118.77	264°59'
1	404 149.20	2 311 217.27		

Общий периметр: 546.08 м
Общая площадь: 1.84 га