

Условные обозначения

- - - - - проектируемая ВЛ35 «Строительство отпайки от опоры №72 ВЛ 35 кВ Баймак–Бакр–Тай до ТП 35/10 кВ ОАО "Хайбуллинская компания (на 4 МВт)»
- граница временного отвода земельных участков;
- граница землепользователей;
- = = = = = проселочная дорога;
- кабель связи ПАО "Башинформсвязь"
- ↔ воздушная линия 10 кВ


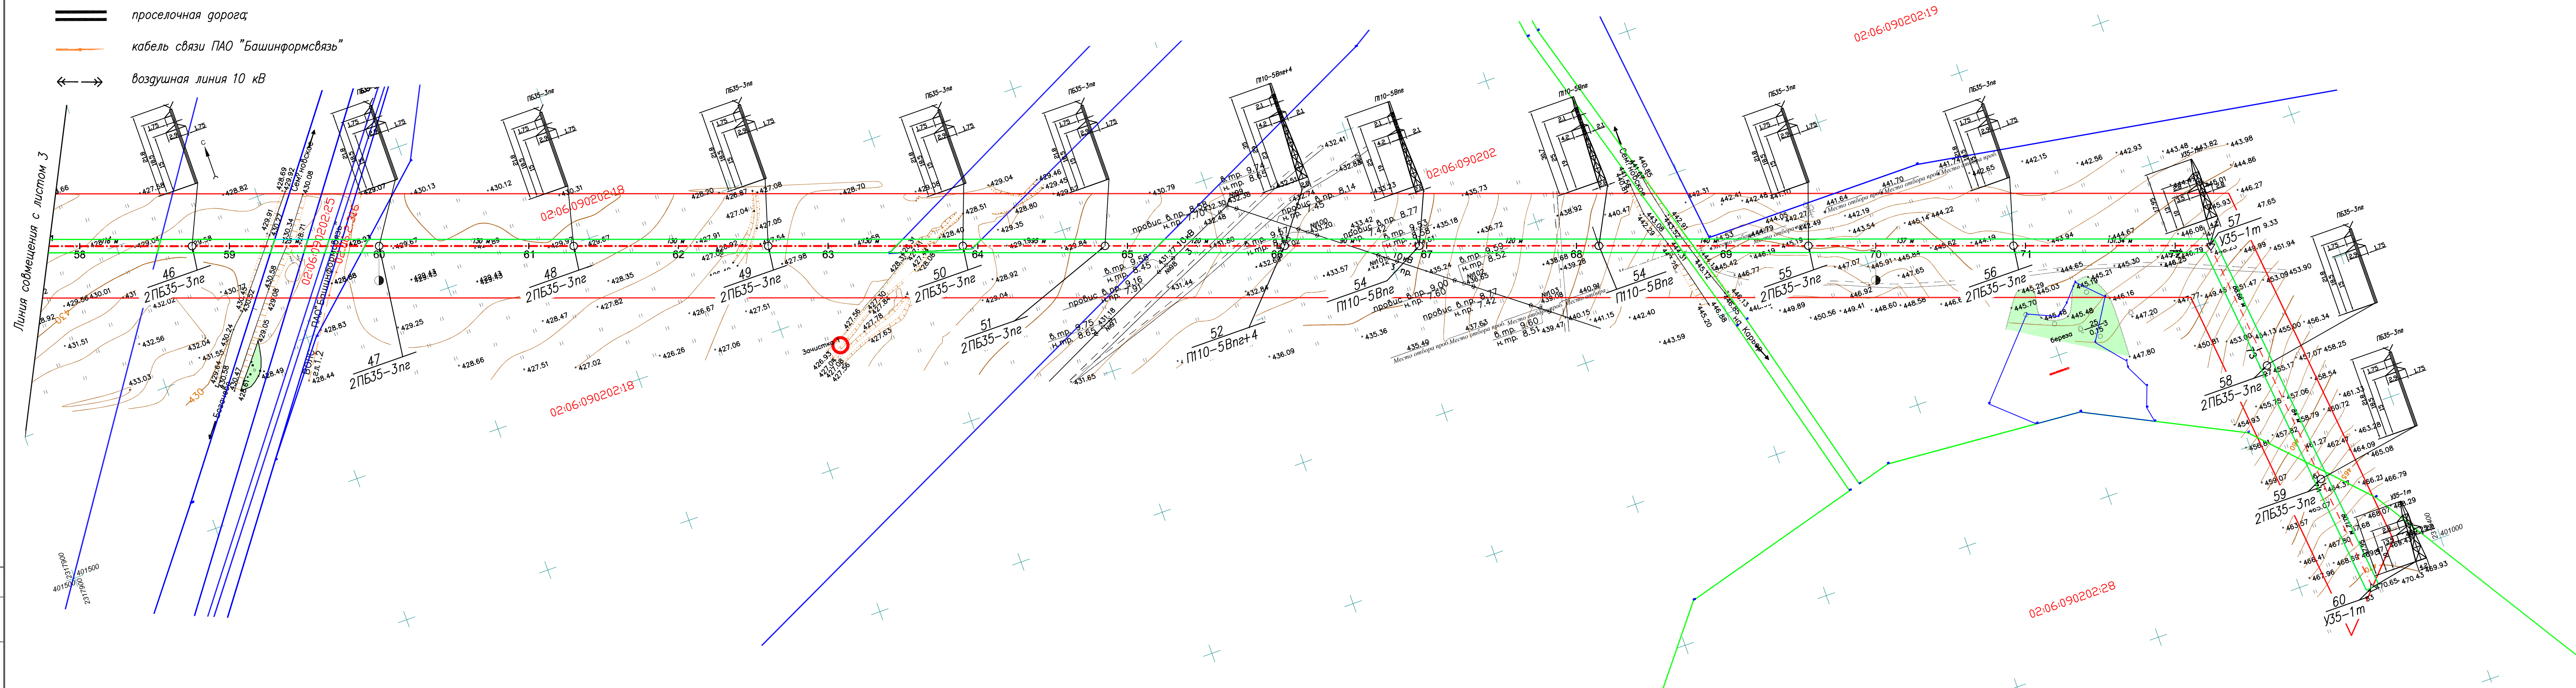


Схема совмещения листов

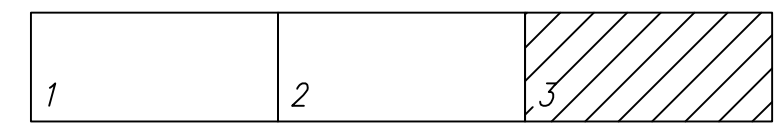

План трассы проектируемой отпайки от ВЛ 35 кВ Баймак – Бакр–Тай до ТП 35/10 кВ ОАО "Хайбуллинская компания", М1:2000  
 Система координат: МСК 02  
 Система высот: Балтийская 1977 г.  
 Сечение рельефа: 1.0 м

Данный лист не подлежит размножению или передаче другим лицам без согласия с ООО «БЭСК Инжиниринг»

				РЭС-1.16.7/Д-03457/ВЛ35-Баймак- ППО «Строительство отпайки от опоры №72 ВЛ 35 кВ Баймак-Бакр-Тай до ТП 35/10 кВ ОАО "Хайбуллинская компания (на 4 МВт)»					
Изм	Кол-во	Лист	N док	Попр.	Дата	Проект планировки территории	Стация	Лист	Листов
Разраб	Низамутдинов	И	12.19				ПД	3	
Нач. отдела	Чернин	В.С.Чер	12.19						
				М1:2000			ООО «БЭСК Инжиниринг»		
Н.контр	Чернин	В.С.Чер	12.19						
ГИП	Романова	В.С.Чер	12.19						